COMUNE DI VERCELLI
Provincia di VERCELLI

EDIFICIO SITO IN VIA BRUZZA N° 6/8

INTERVENTO DI RISTRUTTURAZIONE
EDILIZIA - MANUTENZIONE
STRAORDINARIA
PROGETTO ESECUTIVO

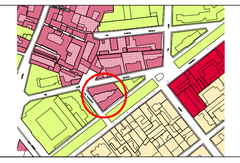

GRUPPO DI PROGETTAZIONE
Ing. ALBERTO FERRAROTTI
Corso San Martino, 25 - 13100 Vercelli
Tel. 0161/215587 - Fax 0161/219438
Iscrizione n.570A all'Ordine degli Ingegneri della Provincia di Vercelli

Committente
ATC di Vercelli
Con sede in corso Palestro 21/A a Vercelli

Scala: 1:50

Data: Aprile 2011

Elaborato IMPIANTO IDRICO-SANITARIO
Pianta piano terra-primo-terzo con indicazione scarichi e nuovi sanitari

Tavola 09

A disposizione dell'U.T.C.

PIANO TERRA sub 1_int 1
PIANO TERZO sub 7_int 13

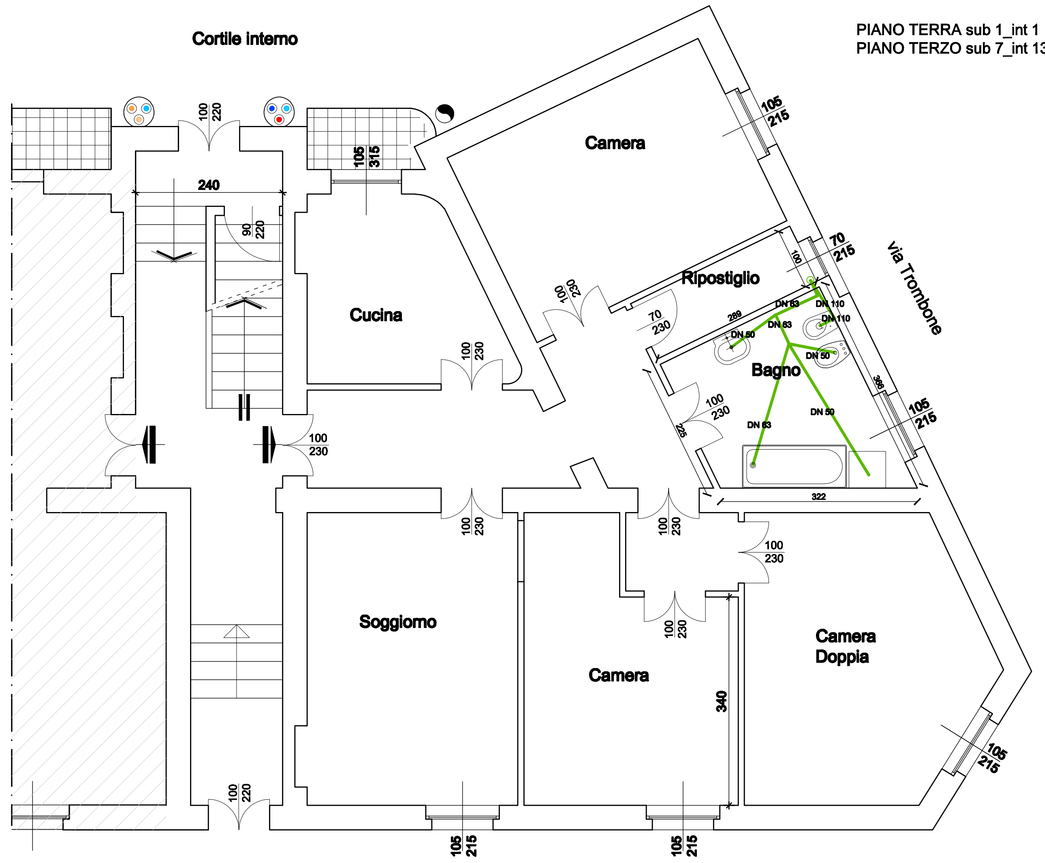

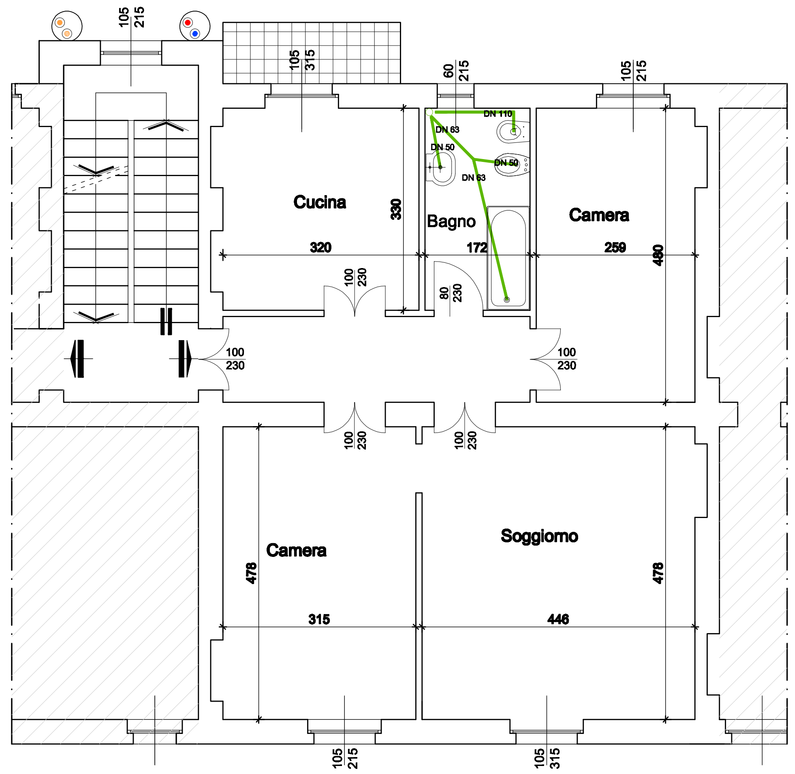

PIANO PRIMO sub 10_int 7

LEGENDA
Scarichi